




COMMUNE DE VOUZIERS

ETAT PROJETE

N°5, Rue du Froid Manteau

NP14004000	FM5	A4V	J.M
Ech : 1/200	Date : 17-06-2014		M.K

MANTEAU (RUE)

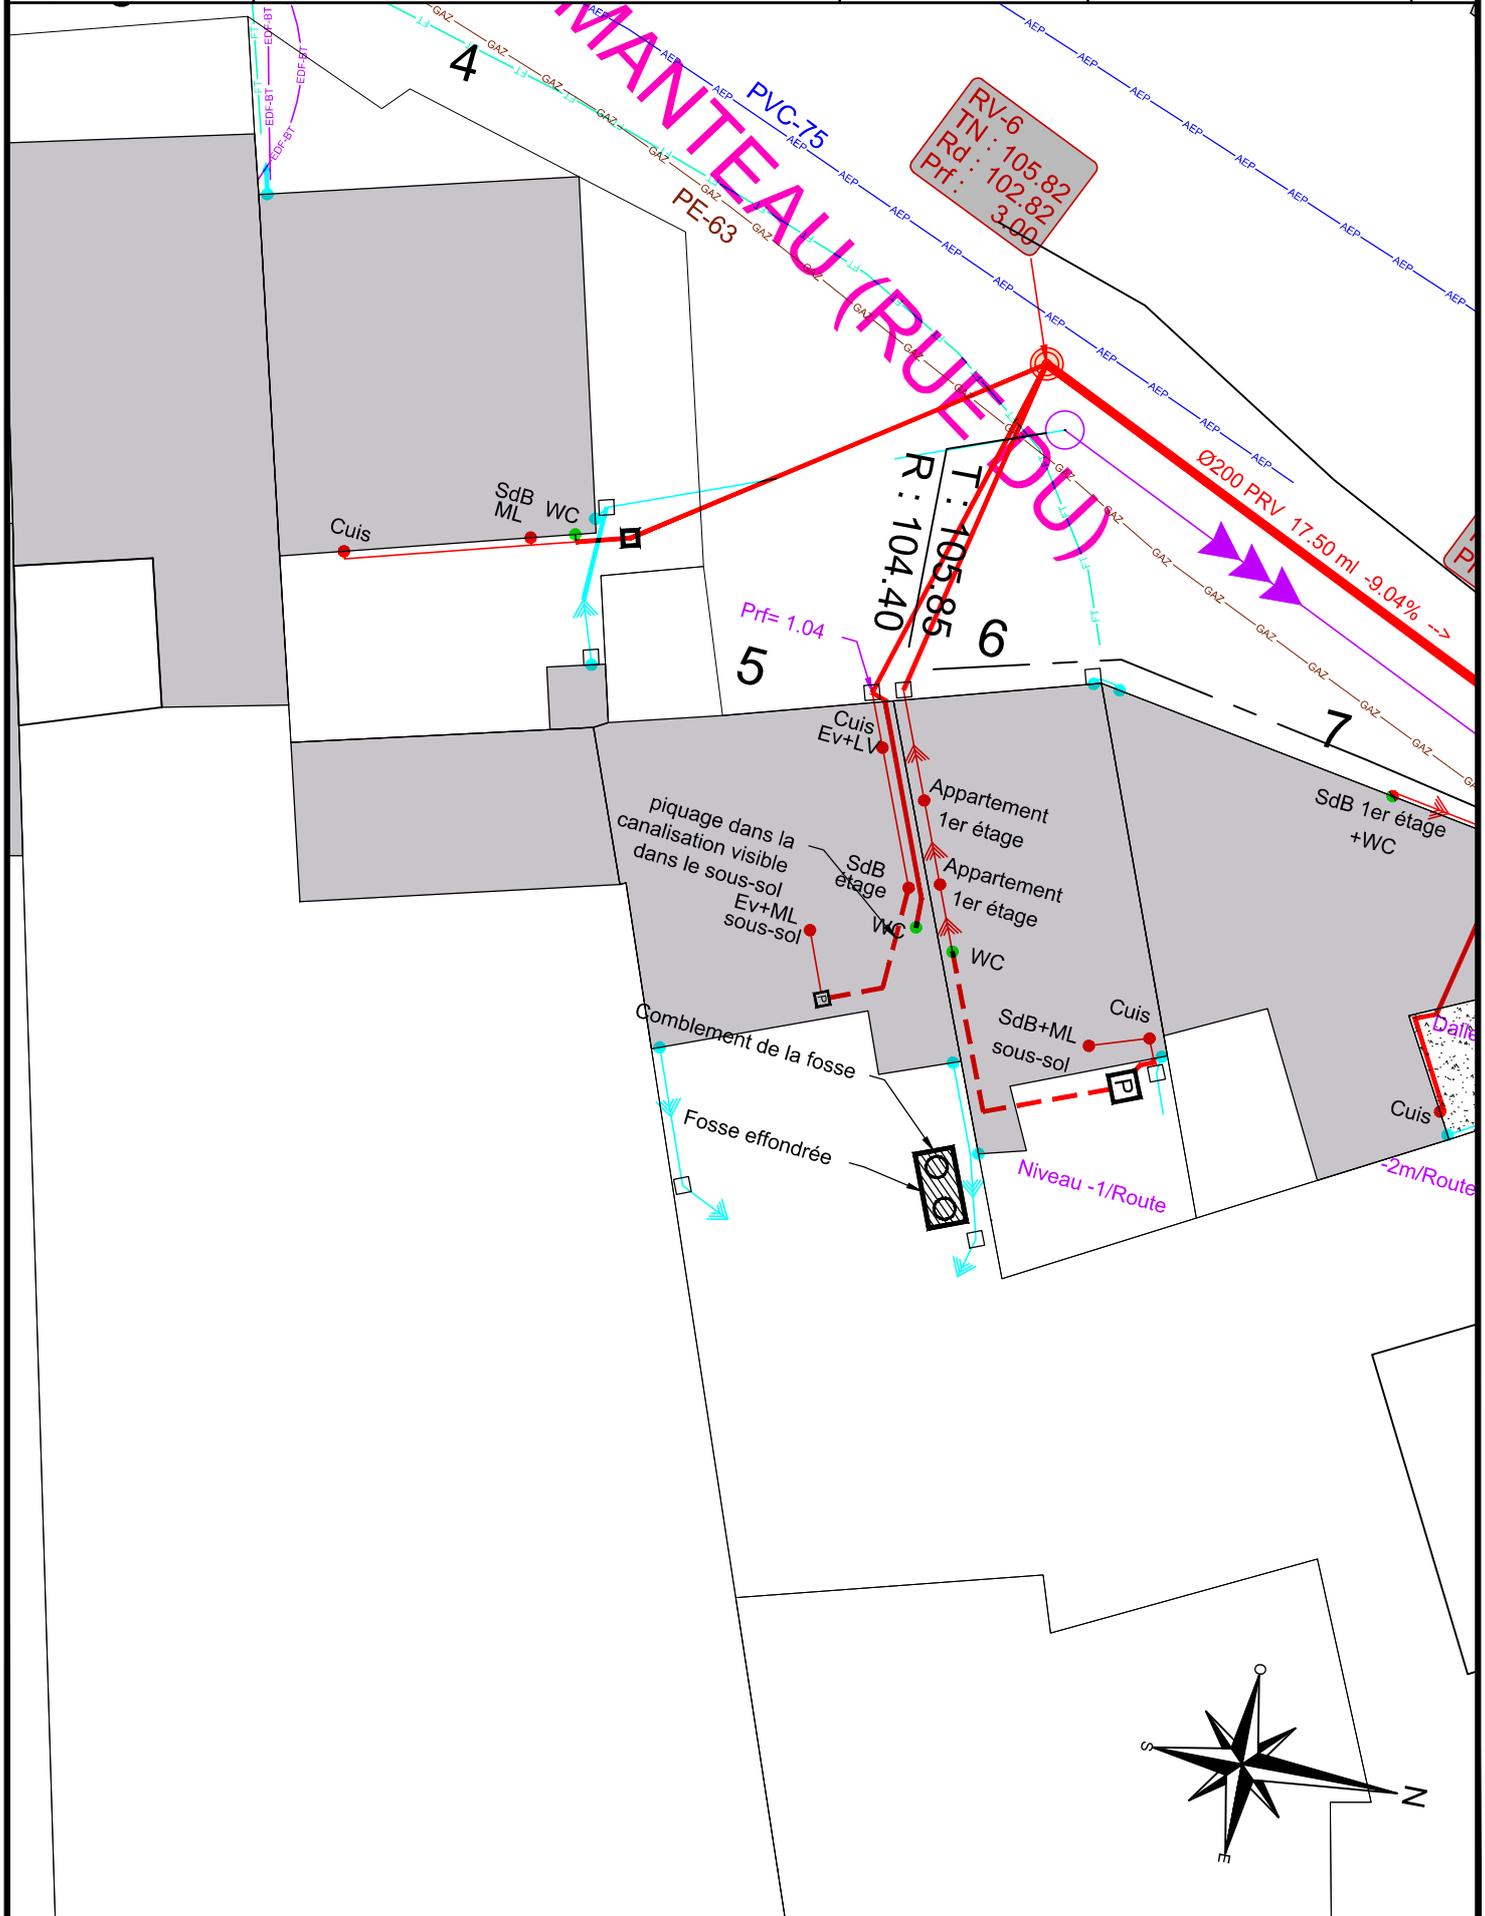

RV-6
TN: 105.82
Rd: 102.82
Pf: 3.00

Pf= 1.04

R : 104.40
T : 105.85

Ø200 PRV 17.50 ml -9.04% -->

piquage dans la canalisation visible dans le sous-sol

Comblement de la fosse

Fosse effondrée

Niveau -1/Route

-2m/Route

