DEPARTEMENT DES ARDENNES (08)

COMMUNE DE VOUZIERS

CARTE DE FAISABILITE

Planche 1/4

A	Le 08-12-2015: Première diffusion	M.H	

NPXX XXX XXX

Echelle : 1/2000 | Code Mission : FAI_PL_a

Format : A0V.2000.1

AMODIAG ENVIRONNEMENT
GROUPE HIOLLE INDUSTRIES

NOS AGENCES:
Seine Normandie
GAILLON (27)
Tél : 02 32 77 34 48 - Fax : 02 32 77 34 57
Sud Ouest
MERIGNAC (33)
Tél : 05 56 34 70 55

ZAC de Valenciennes Rouvignies - 9, Avenue Marc Lefrancq - 59121 Prouvy - FRANCE
SAS au Capital de 150.000 €uros - 325230811 RCS VALENCIENNES
SIRET 38113012900095 - APE 7112 B - TVA Intracommunautaire n° FR 86381130129
Tél : 03 27 20 11 80 - Fax : 03 27 20 11 89
amodiag@amodiag.com
Site web : www.amodiag.com

Edition du : 12-04-2017 9:38

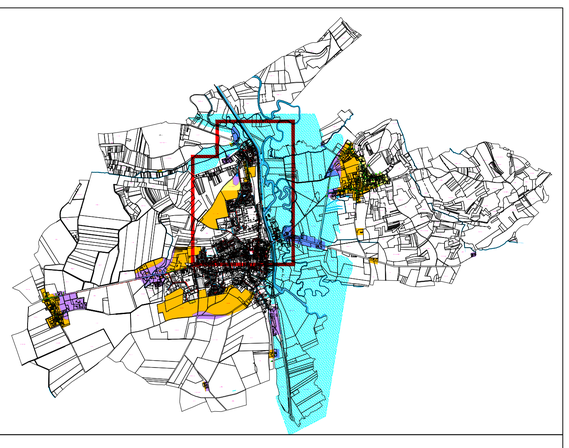

- Réseau Eaux Usées
- Canalisation de refoulement
- Réseau Unitaire
- Réseau Eaux Pluviales
- Caniveau
- Fossé
- Regard de visite, tampon
- Avaloir
- Poste de Refoulement
- Déversoir d'Orage
- Ruissellement sur voirie
- Pente du terrain naturel
- Point haut
- Point bas
- Parcelle en contrebas
- Zone inondable

- Aptitude bonne
- Aptitude passable
- Aptitude médiocre
- Aptitude mauvaise
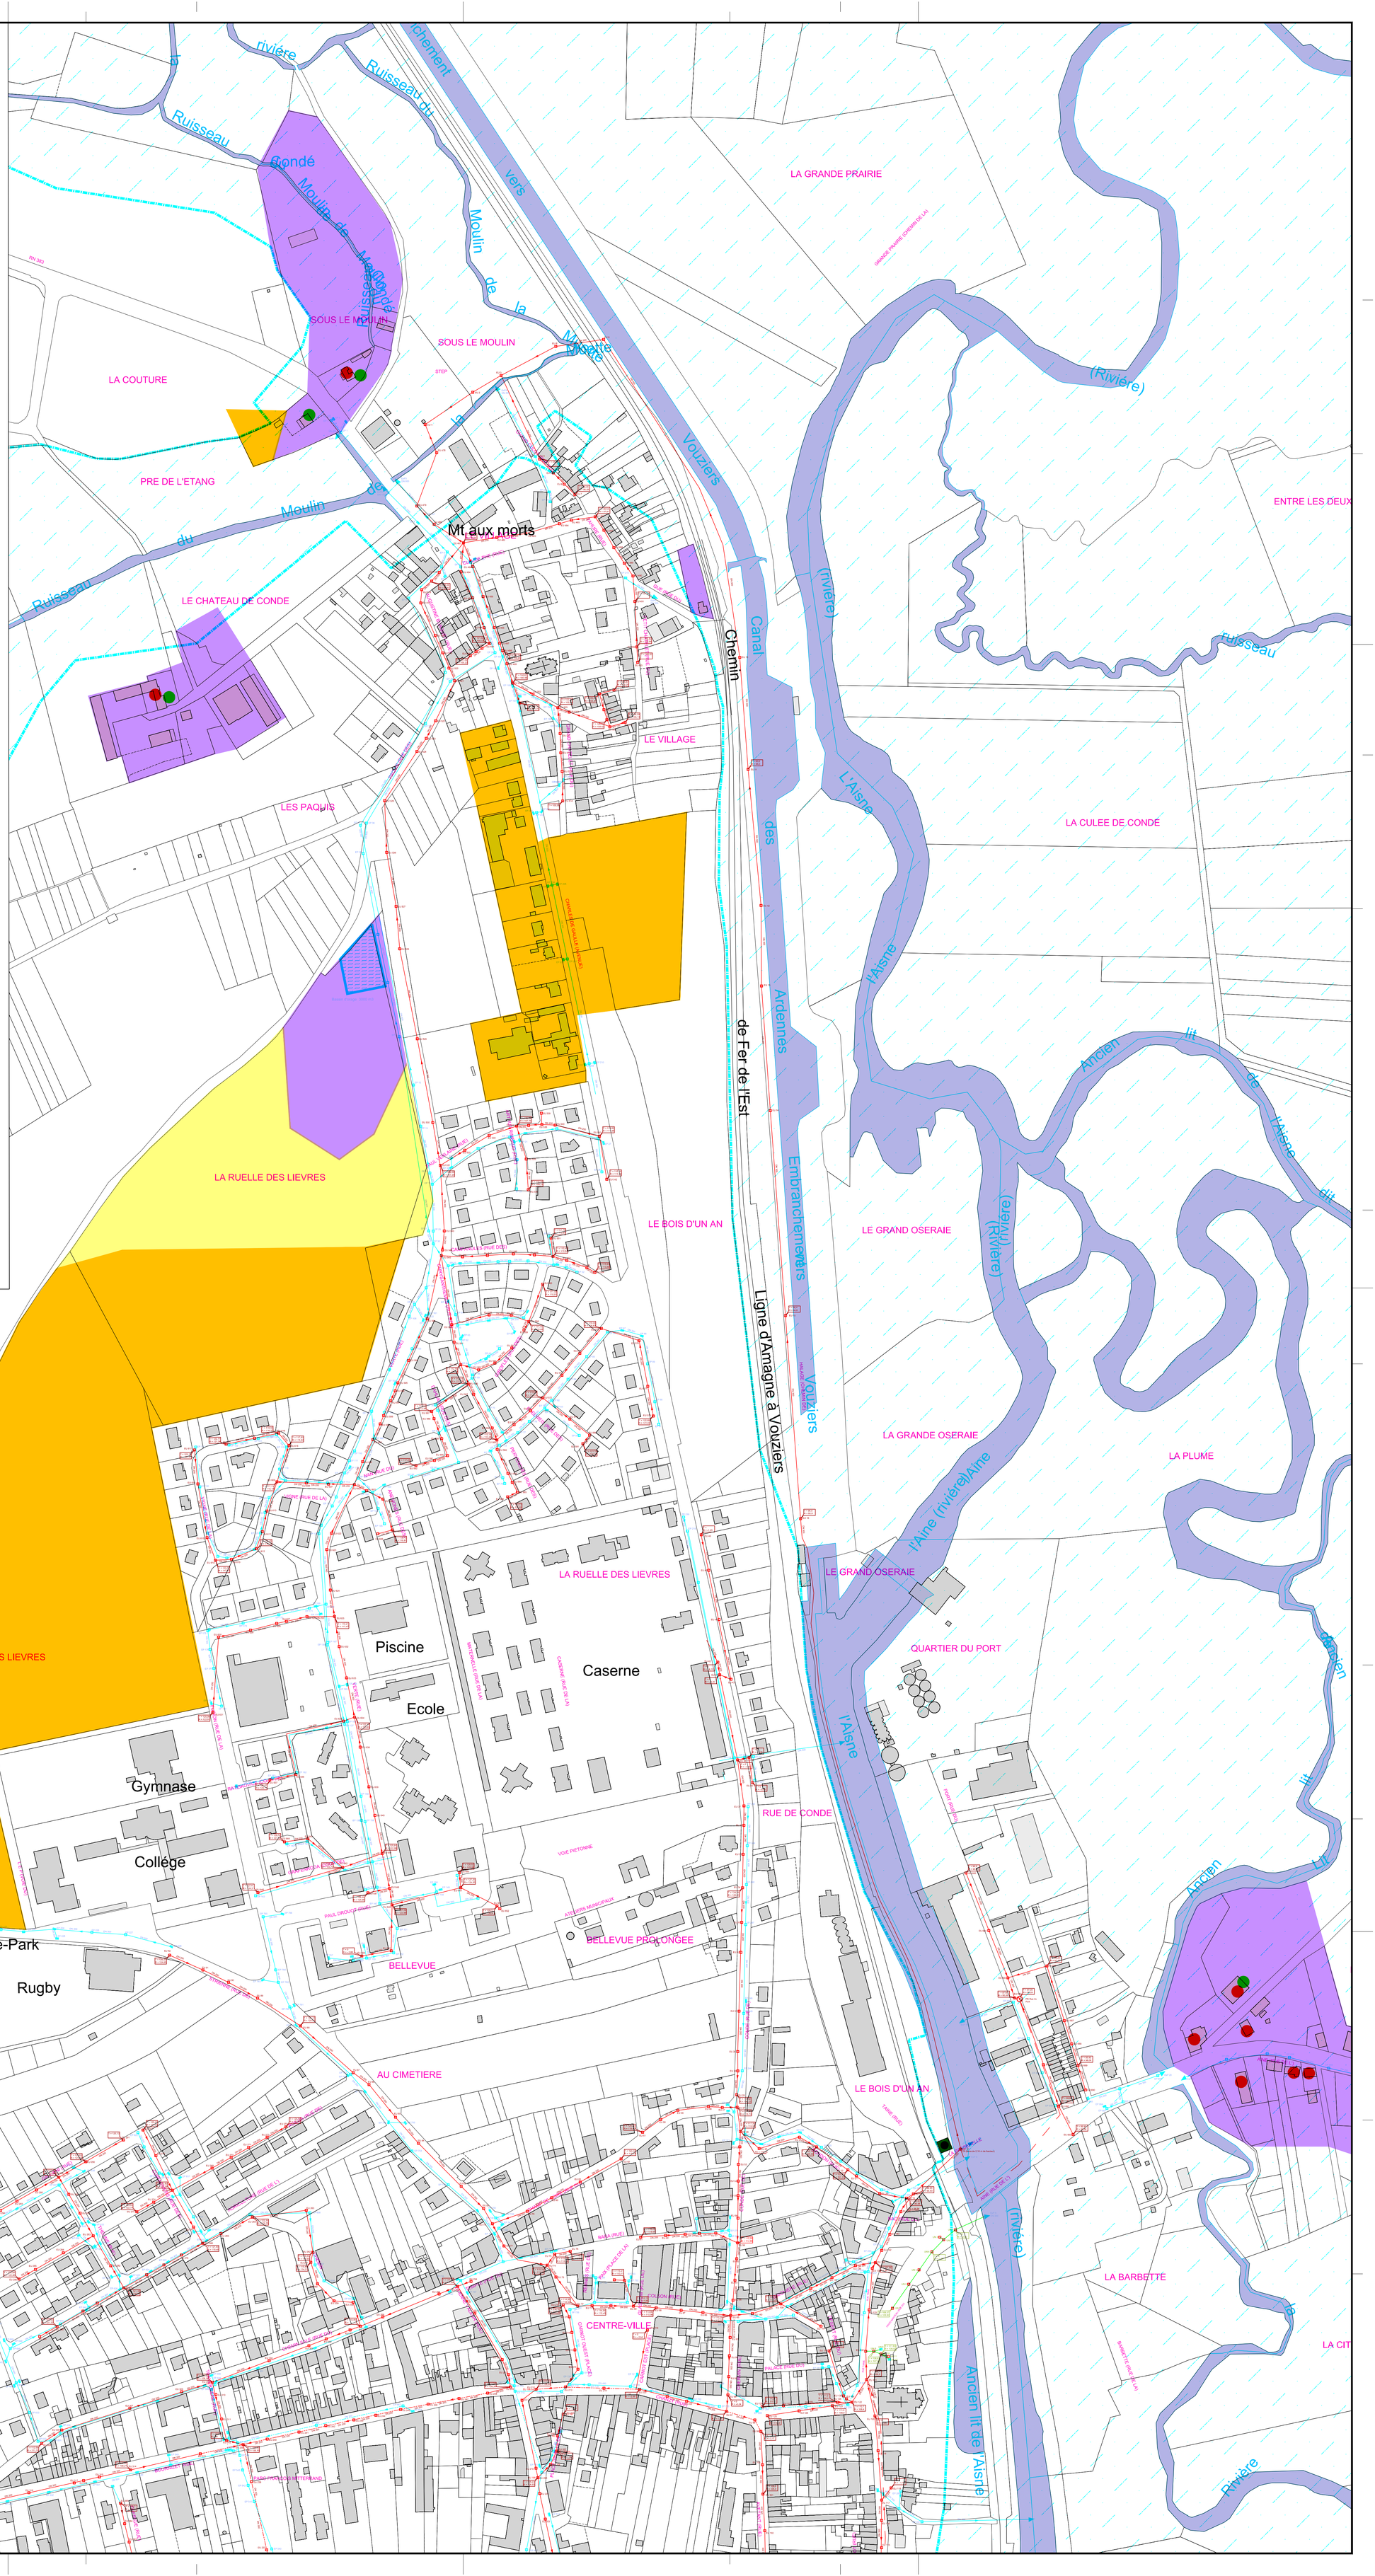
- Contraintes de surface (s<200m²)
- Contraintes d'accès à la parcelle
- Contraintes d'exutoire des eaux usées
- Contraintes de pente (pente>10%)