

DEPARTEMENT DES ARDENNES (08)

COMMUNE DE VOUZIER

COUPES TYPES DE TRANCHEES

Mission de maîtrise d'œuvre pour la réalisation du programme d'assainissement et de renforcement du réseau d'eaux pluviales

•	•	•	NP 14 004 000	
•	•	•		
•	•	•		
•	•	•	Echelle : 1/25	Code Mission : D.C.E
•	•	•	Format : A4+.25.Cp-tr	
A	Le 12-08-2016: Première diffusion	M.H		



NOS AGENCES:


Seine Normandie
ST AUBIN SUR GAILLON (27)
Tel: 02 32 77 34 48 - Fax: 02 32 77 34 57

Sud Ouest
MENDONAC (33)
Tel: 05 56 34 70 55


ZAC de Valenciennes Rouvignies - 9, Avenue Marc Lefrancq - 59121 Prouvy - FRANCE
SAS au Capital de 150.000 Euros - 325230811 RCS VALENCIENNES
SIRET 38113012900095 - APE 7112 B - TVA Intracommunautaire n° FR 86381130129
Tél: 03 27 20 11 80 - Fax: 03 27 20 11 89
amodiag@amodiag.com
Site web : www.amodiag.com

Édition du: 12-08-2016 2:49


Coupe type de tranchée
Routes Communales
Présence de nappe

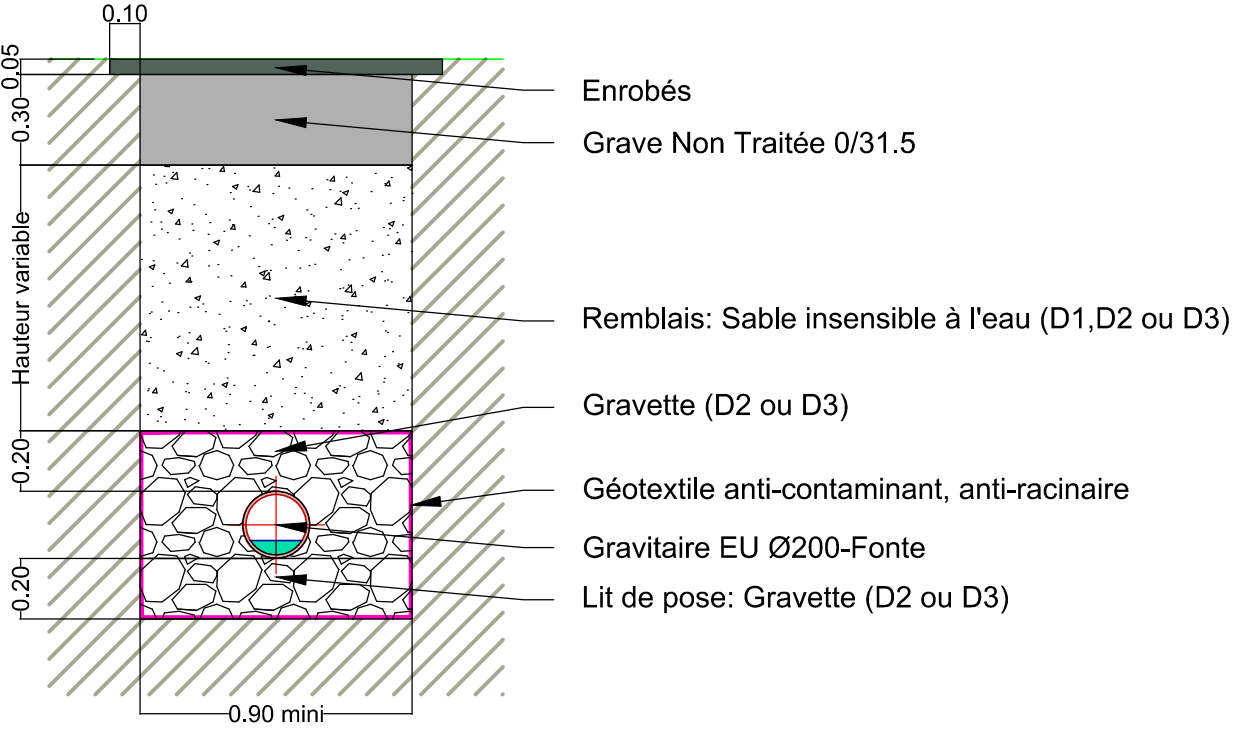


Coupe type de tranchée
Route Départementale
T1

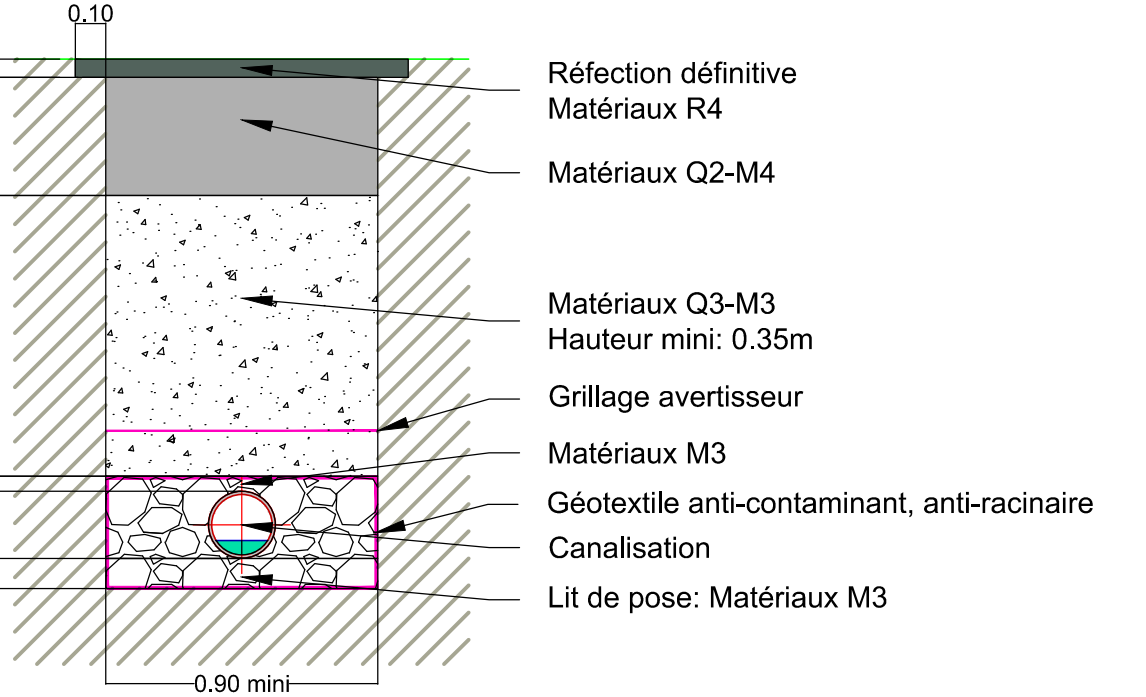


Coupe type de tranchée
Branchement Sous trottoir
Présence de la nappe

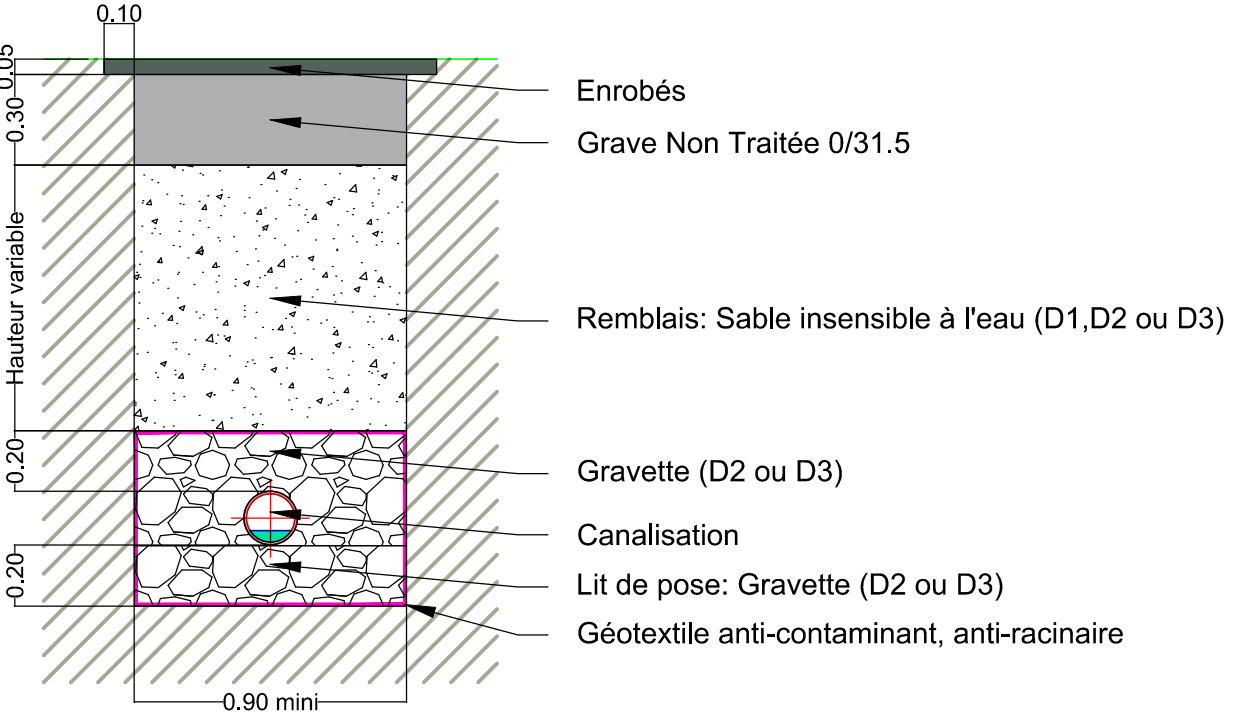


Coupe type de tranchée
Chemins empierrés
Présence de nappe

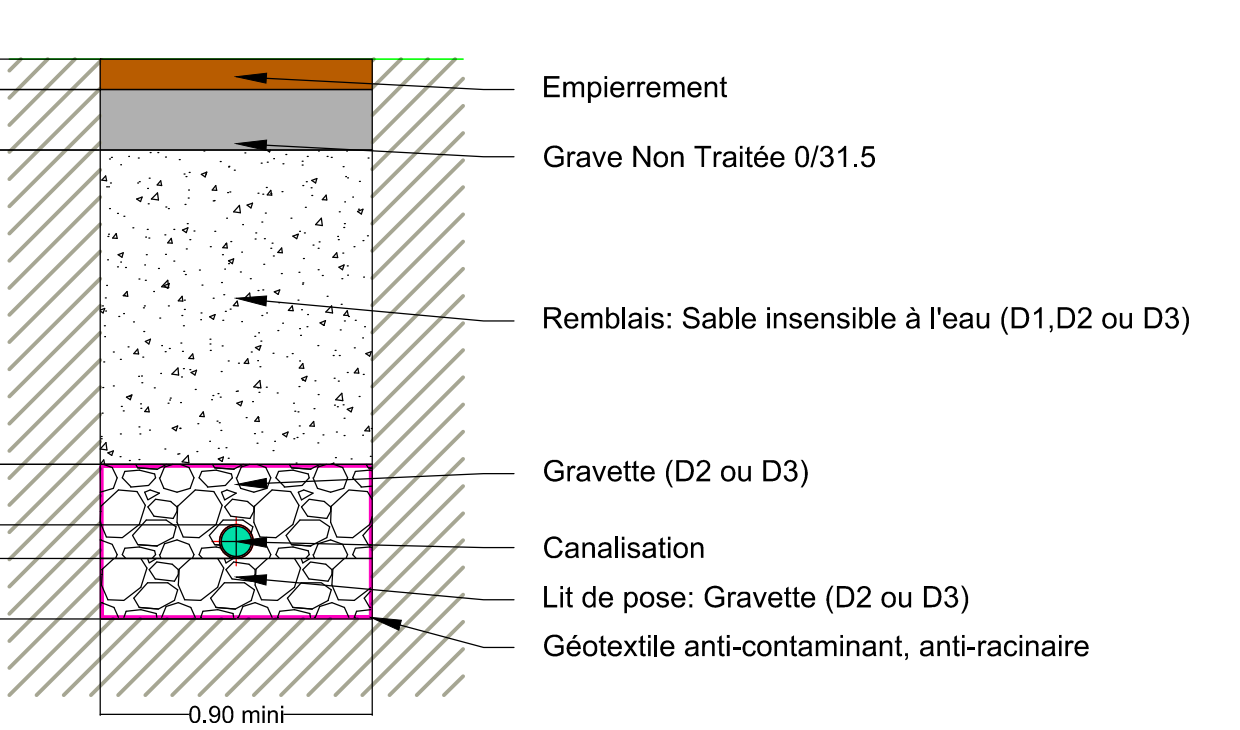


Coupe type de tranchée
Chaussée Communale
Hors nappe

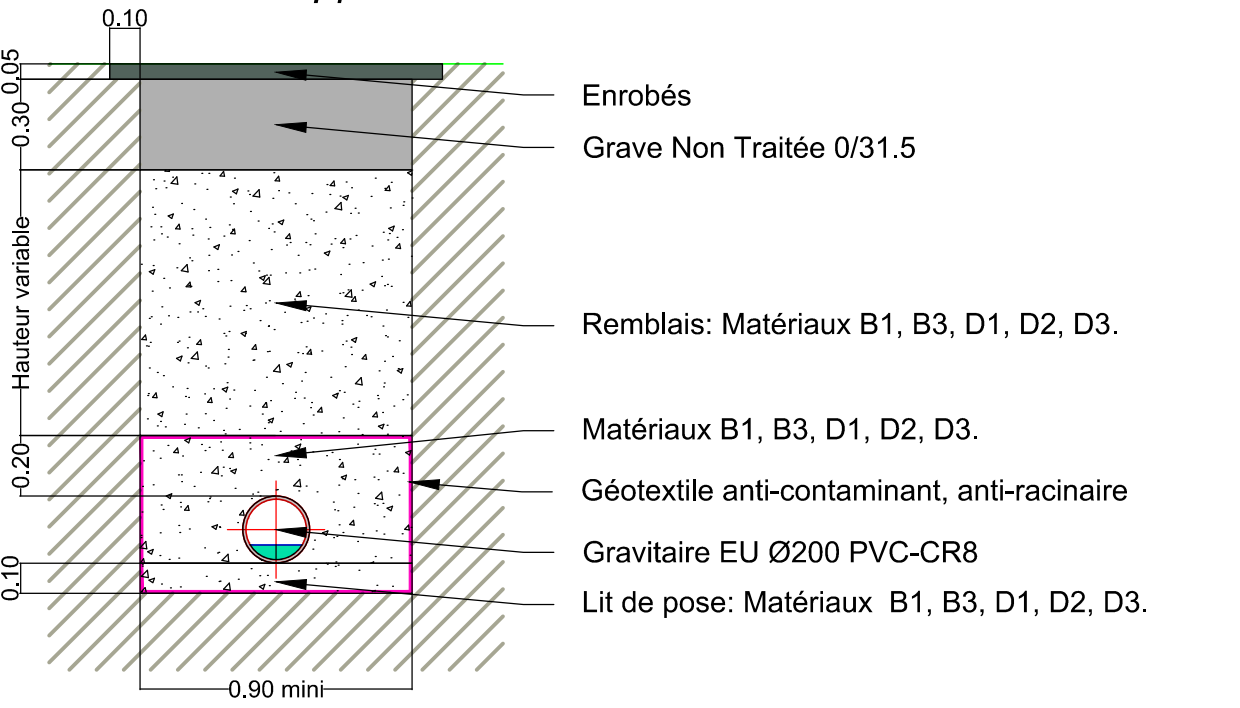


Coupe type de tranchée
Route Départementale
T3

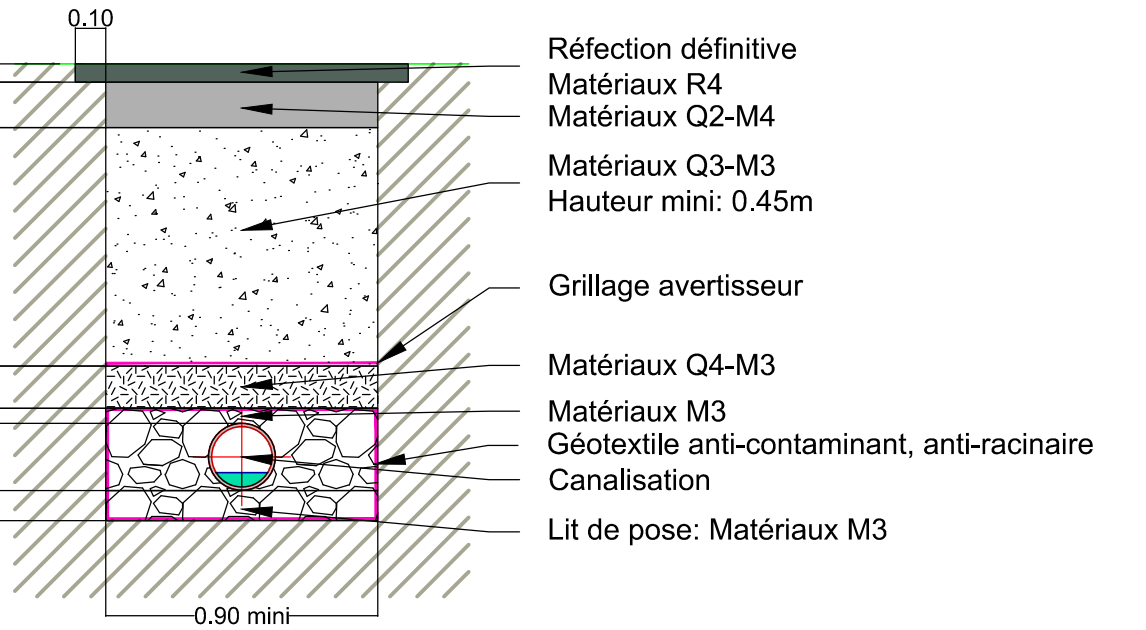

Coupe type de tranchée
Route Départementale
Hors nappe

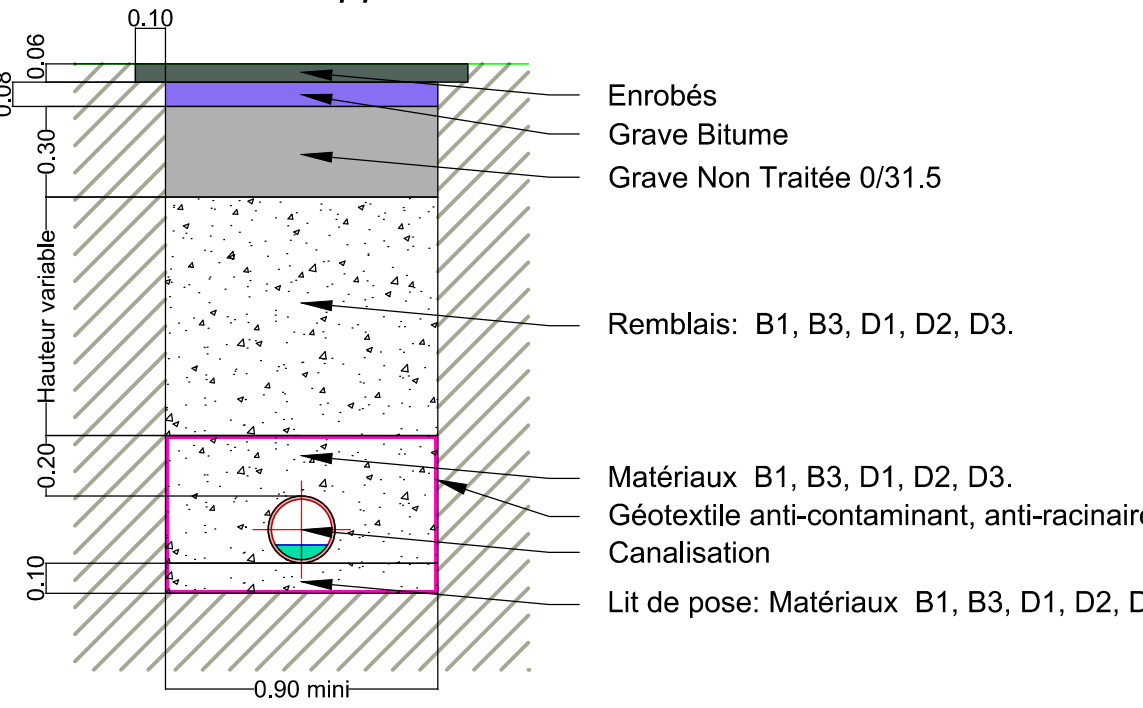

Coupe type de tranchée
Branchement Sous-trottoir
Hors Nappe

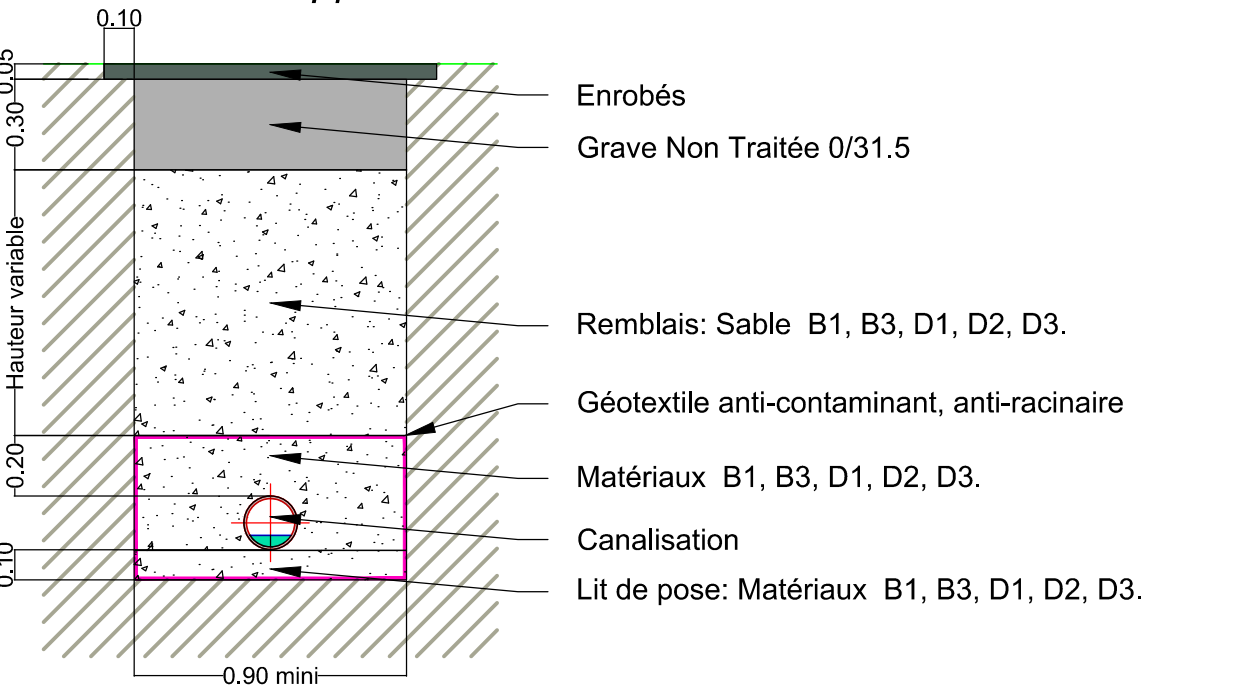

Coupe type de tranchée
Chemins empierrés
Hors nappe

