
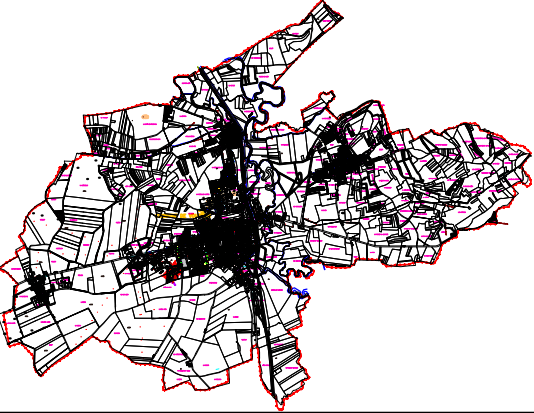


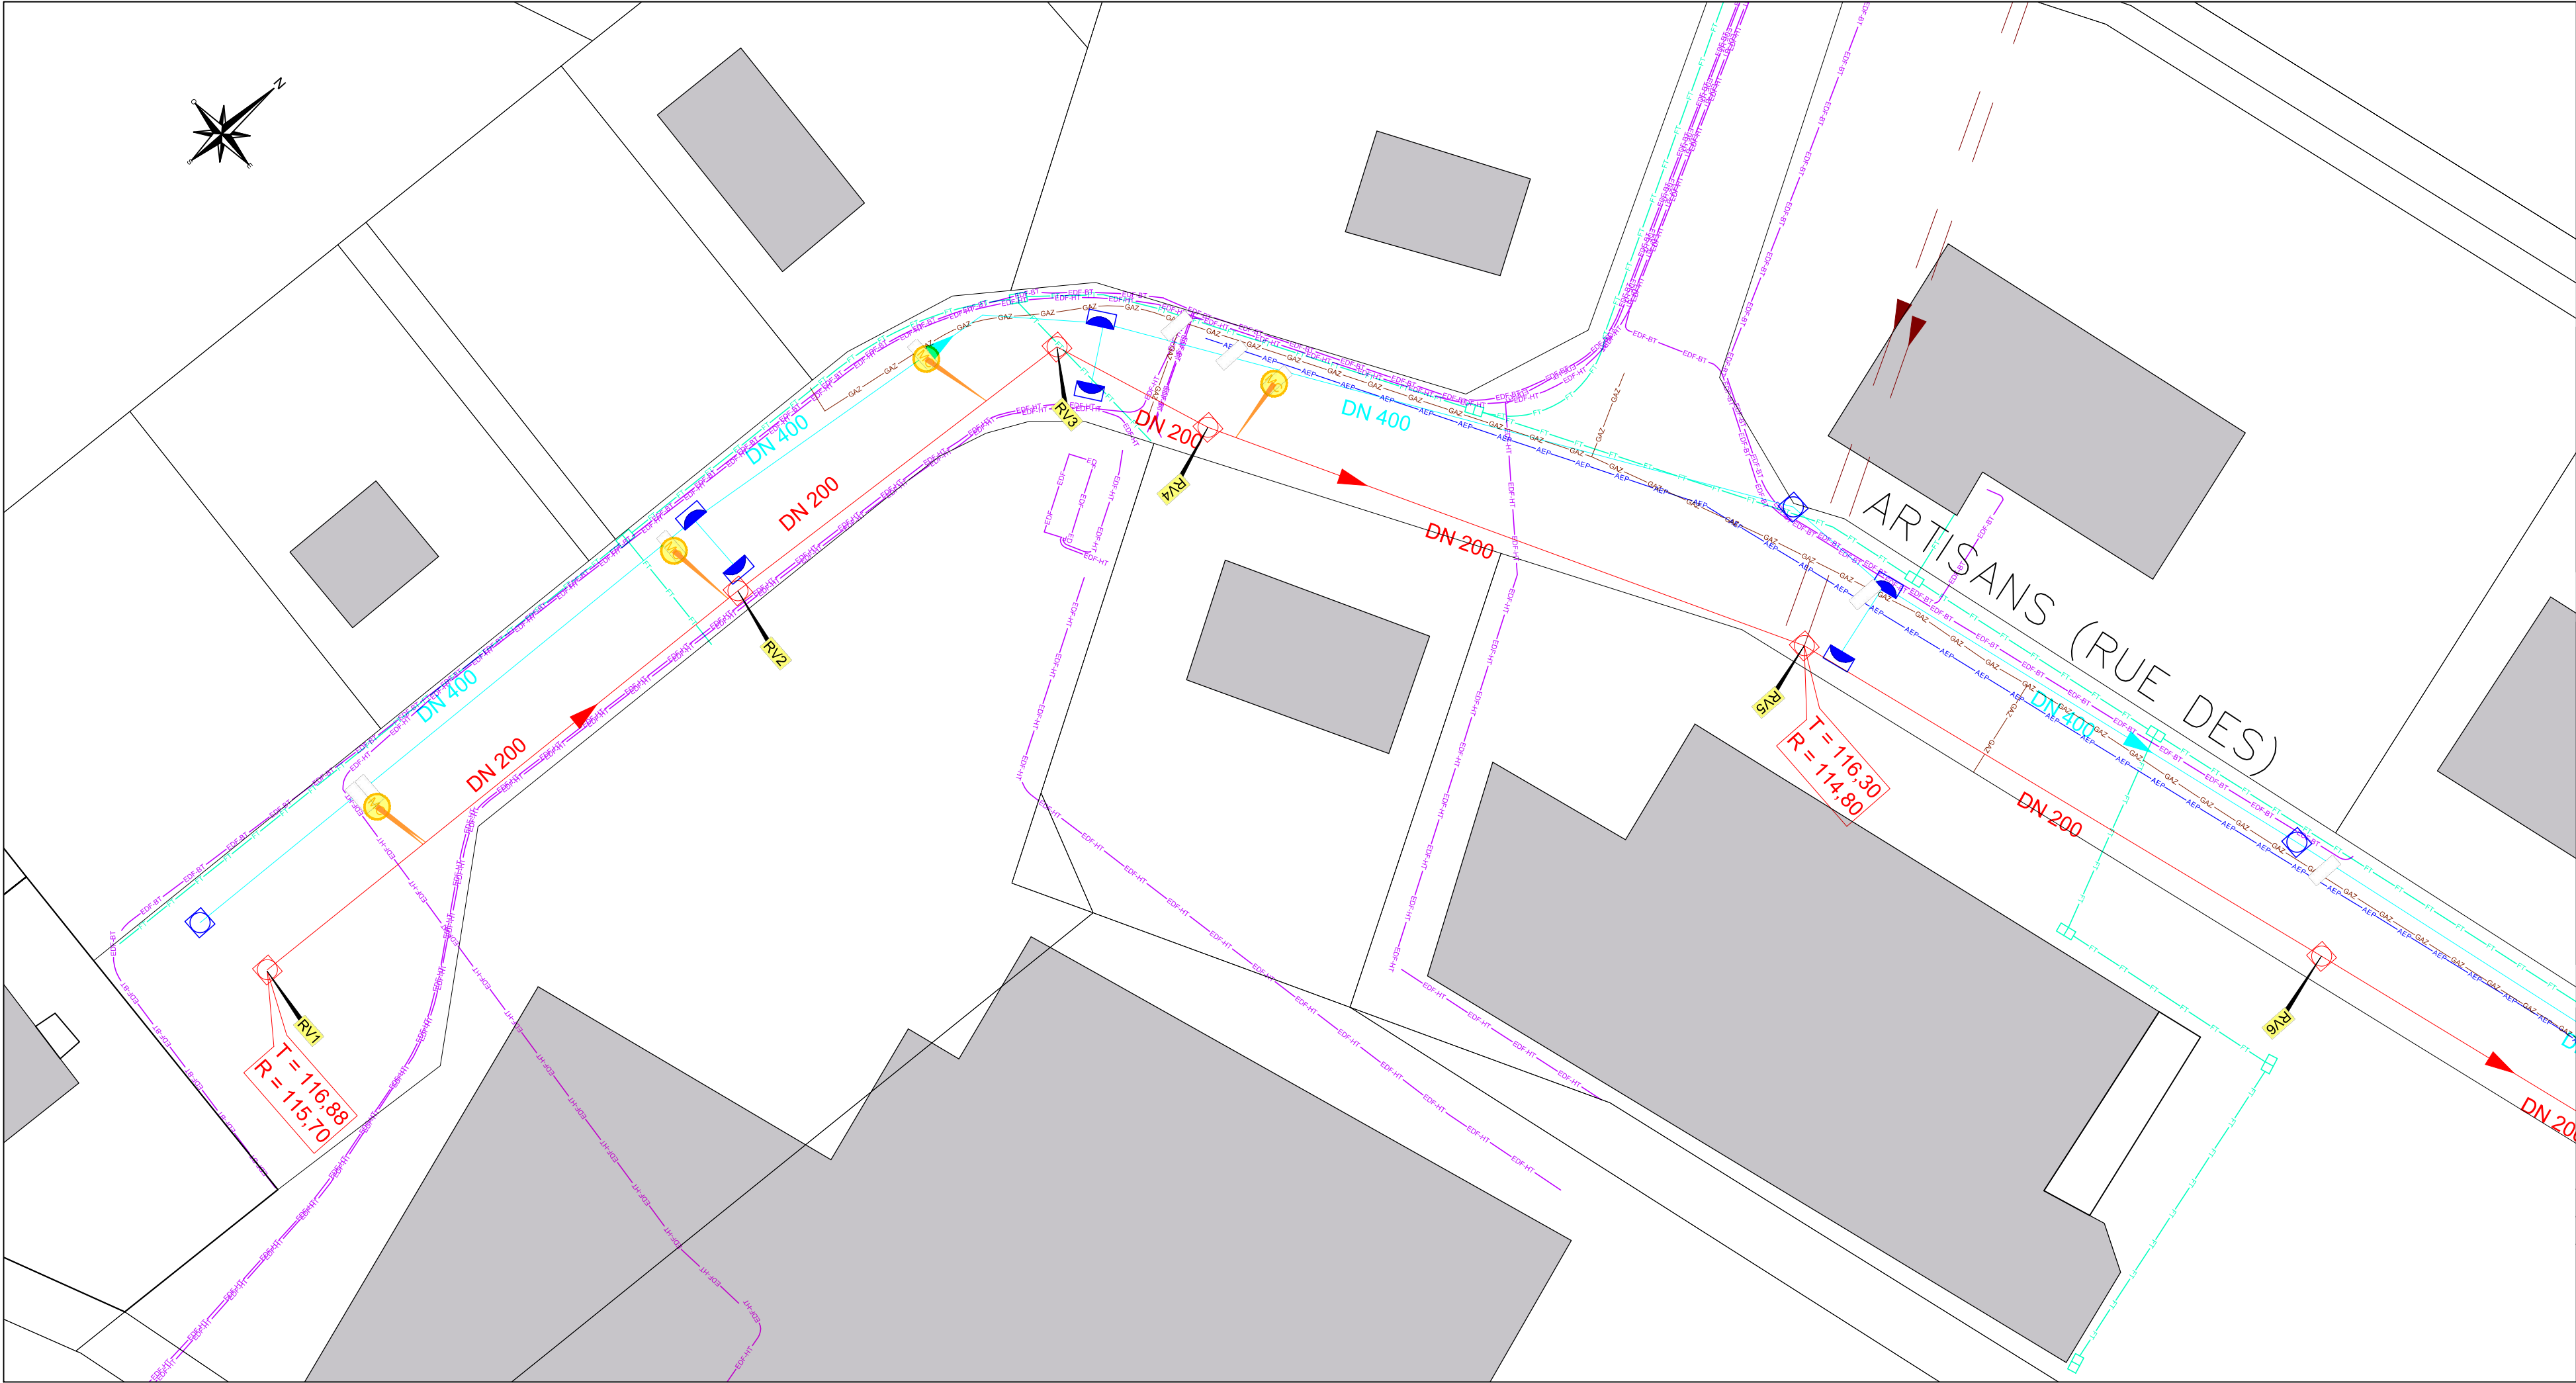

- CC Mise en conformité des concessionnaires
- MC Manchette
- FR Fraisage
- CU Curage
- RH Réhausse de regard, de boîte de branchement
- BR Branchement à étanchéifier
- RG Etanchéification du regard

LA POSITION DES CONCESSIONNAIRES
N'EST DONNEE QU'A TITRE INDICATIF.

- Réseau Telecom
- Réseau Eau Potable
- Réseau GRDF
- Réseau GRDF abandonné
- Réseau GRDF incertain
- Réseau ERDF Basse Tension
- Réseau ERDF Haute Tension

Ville de VOUZIERS (08)

Réalisation du programme d'assainissement
et de renforcement du réseau d'eaux usées

PLAN DES PROPOSITIONS DE
TRAVAUX - Rue des Artisans

Trv_PL_b
M.K

Date: 05-08-2016 M.H N. Aff.: NP14 004 000
Echelle: 1/500 N. Pln.: A3+.500.Artisans A3+



ZAC de Valenciennes Rouvignes - 9, Avenue Marc Lefrançois - 59121 Prouvy - FRANCE
SAS au Capital de 150 000 € - 32520811 RCS VALENCIENNES
SIRET 38113012900095 - APE 7112 B - TVA Intracommunautaire n° FR 86381130129

NOS AGENCES:
Seine Normandie
ST AUBIN SUR GAILLON (27)
Tél: 02 32 77 34 48 - Fax: 02 32 77 34 57
Sud Ouest
MERIGNAC (33)
Tél: 05 56 34 70 55

Tél: 03 27 20 11 80 - Fax: 03 27 20 11 89
amodiag@amodiag.com
Site web: www.amodiag.com