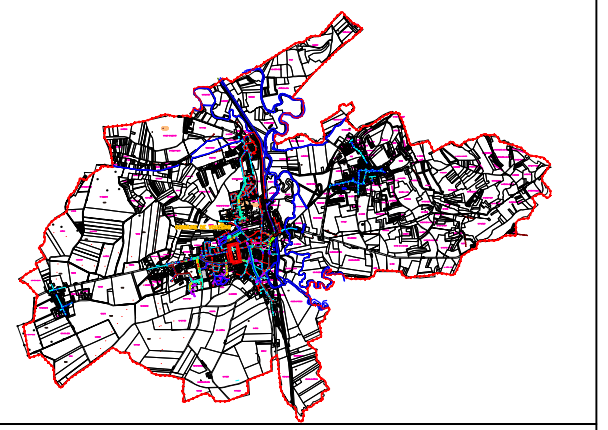

- CC Mise en conformité des concessionnaires
- MC Manchette
- FR Fraisage
- CU Curage
- RH Réhausse de regard, de boîte de branchement
- CB Branchement à étanchéiflier
- RG Etanchéification du regard

- Abandon de tronçon - Comblement au coulis de béton
- Réhabilitation de tronçon
- Chemisage de tronçon
- Remplacement ou création de réseau

**Assainissement projeté:**

- Réseau Eaux Usées
- Réseau Eaux Pluviales
- Regard de visite, tampon
- Branchement

*LA POSITION DES CONCESSIONNAIRES N'EST DONNEE QU'A TITRE INDICATIF.*

- Réseau Telecom
- Réseau Eau Potable
- Réseau GRDF
- Réseau GRDF abandonné
- Réseau GRDF incertain
- Réseau ERDF Basse Tension
- Réseau ERDF Haute Tension

# Ville de VOUZIERS (08)

## Réalisation du programme d'assainissement et de renforcement du réseau d'eaux usées

| | | | |
|---|---|---|---|
| PLAN DES PROPOSITIONS DE TRAVAUX - Rue Traversière | | | Trv_PL_b<br>M.K |
| Date: 05-08-2016 | M.H | N. Aff.: | NP14 004 000 |
| Echelle : 1/500 | | N. Pln.: | A3+.500.Traversière A3+ |


AMODIAG ENVIRONNEMENT
GROUPE HIOLLE INDUSTRIES

ZAC de Valenciennes Rouvignies - 9, Avenue Marc Lefrancq - 59121 Prouvy - FRANCE
SAS au Capital de 150.000 Euros - 3252330811 RCS VALENCIENNES
SIRET 38113012900095 - APE 7112 B - TVA Intracommunautaire n° FR 86381130129

NOS AGENCES:
Seine Normandie
ST AUBIN SUR GAILLON (27)
Tél : 02 32 77 34 48 - Fax : 02 32 77 34 57
Sud Ouest
MERIGNAC (33)
Tél : 05 56 34 70 55

Tél : 03 27 20 11 80 - Fax : 03 27 20 11 89
amodiag@amodiag.com
Site web : www.amodiag.com


Edition du: 05-08-2016 3:22

Imp_Pln_Pro_Dvt_T001_0000_Assainissement_Vouziers_Trv_0000_0000_Plan_Assainissement_Vouziers_Trv_0000_0000_Plan_Assainissement_Vouziers_Trv_0000_0000_Plan